

Agenzia delle Entrate
CATASTO FABBRICATI
Ufficio Provinciale di
Terni

Dichiarazione protocollo n. TR0023274 del 10/05/2025

Comune di Terni

Via Del Carpino

civ. 1/H

Identificativi Catastali:

Sezione:

Foglio: 66

Particella: 1117

Subalterno: 36

Compilata da:

Morelli Mariano

Iscritto all'albo:

Geometri

Prov. Terni

N. 1321


Planimetria

Scheda n. 1

Scala 1:200

PIANO TERRA

h = 2,75

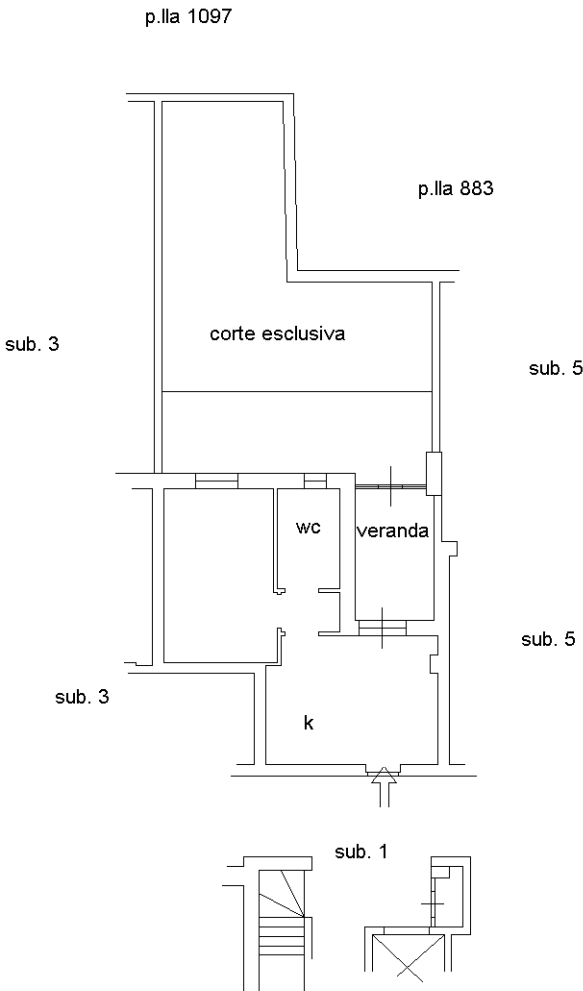

scala 1:200

Ultima planimetria in atti